M.O.P. Dirección de E. hidroeléctricos

Aprovechamiento Hidroeléctrico del

Río Negro

Obra Rincón del Bonete

Planimetría general del embalse

para la cota de retenida de 86m s.m.

Escala 1:100000

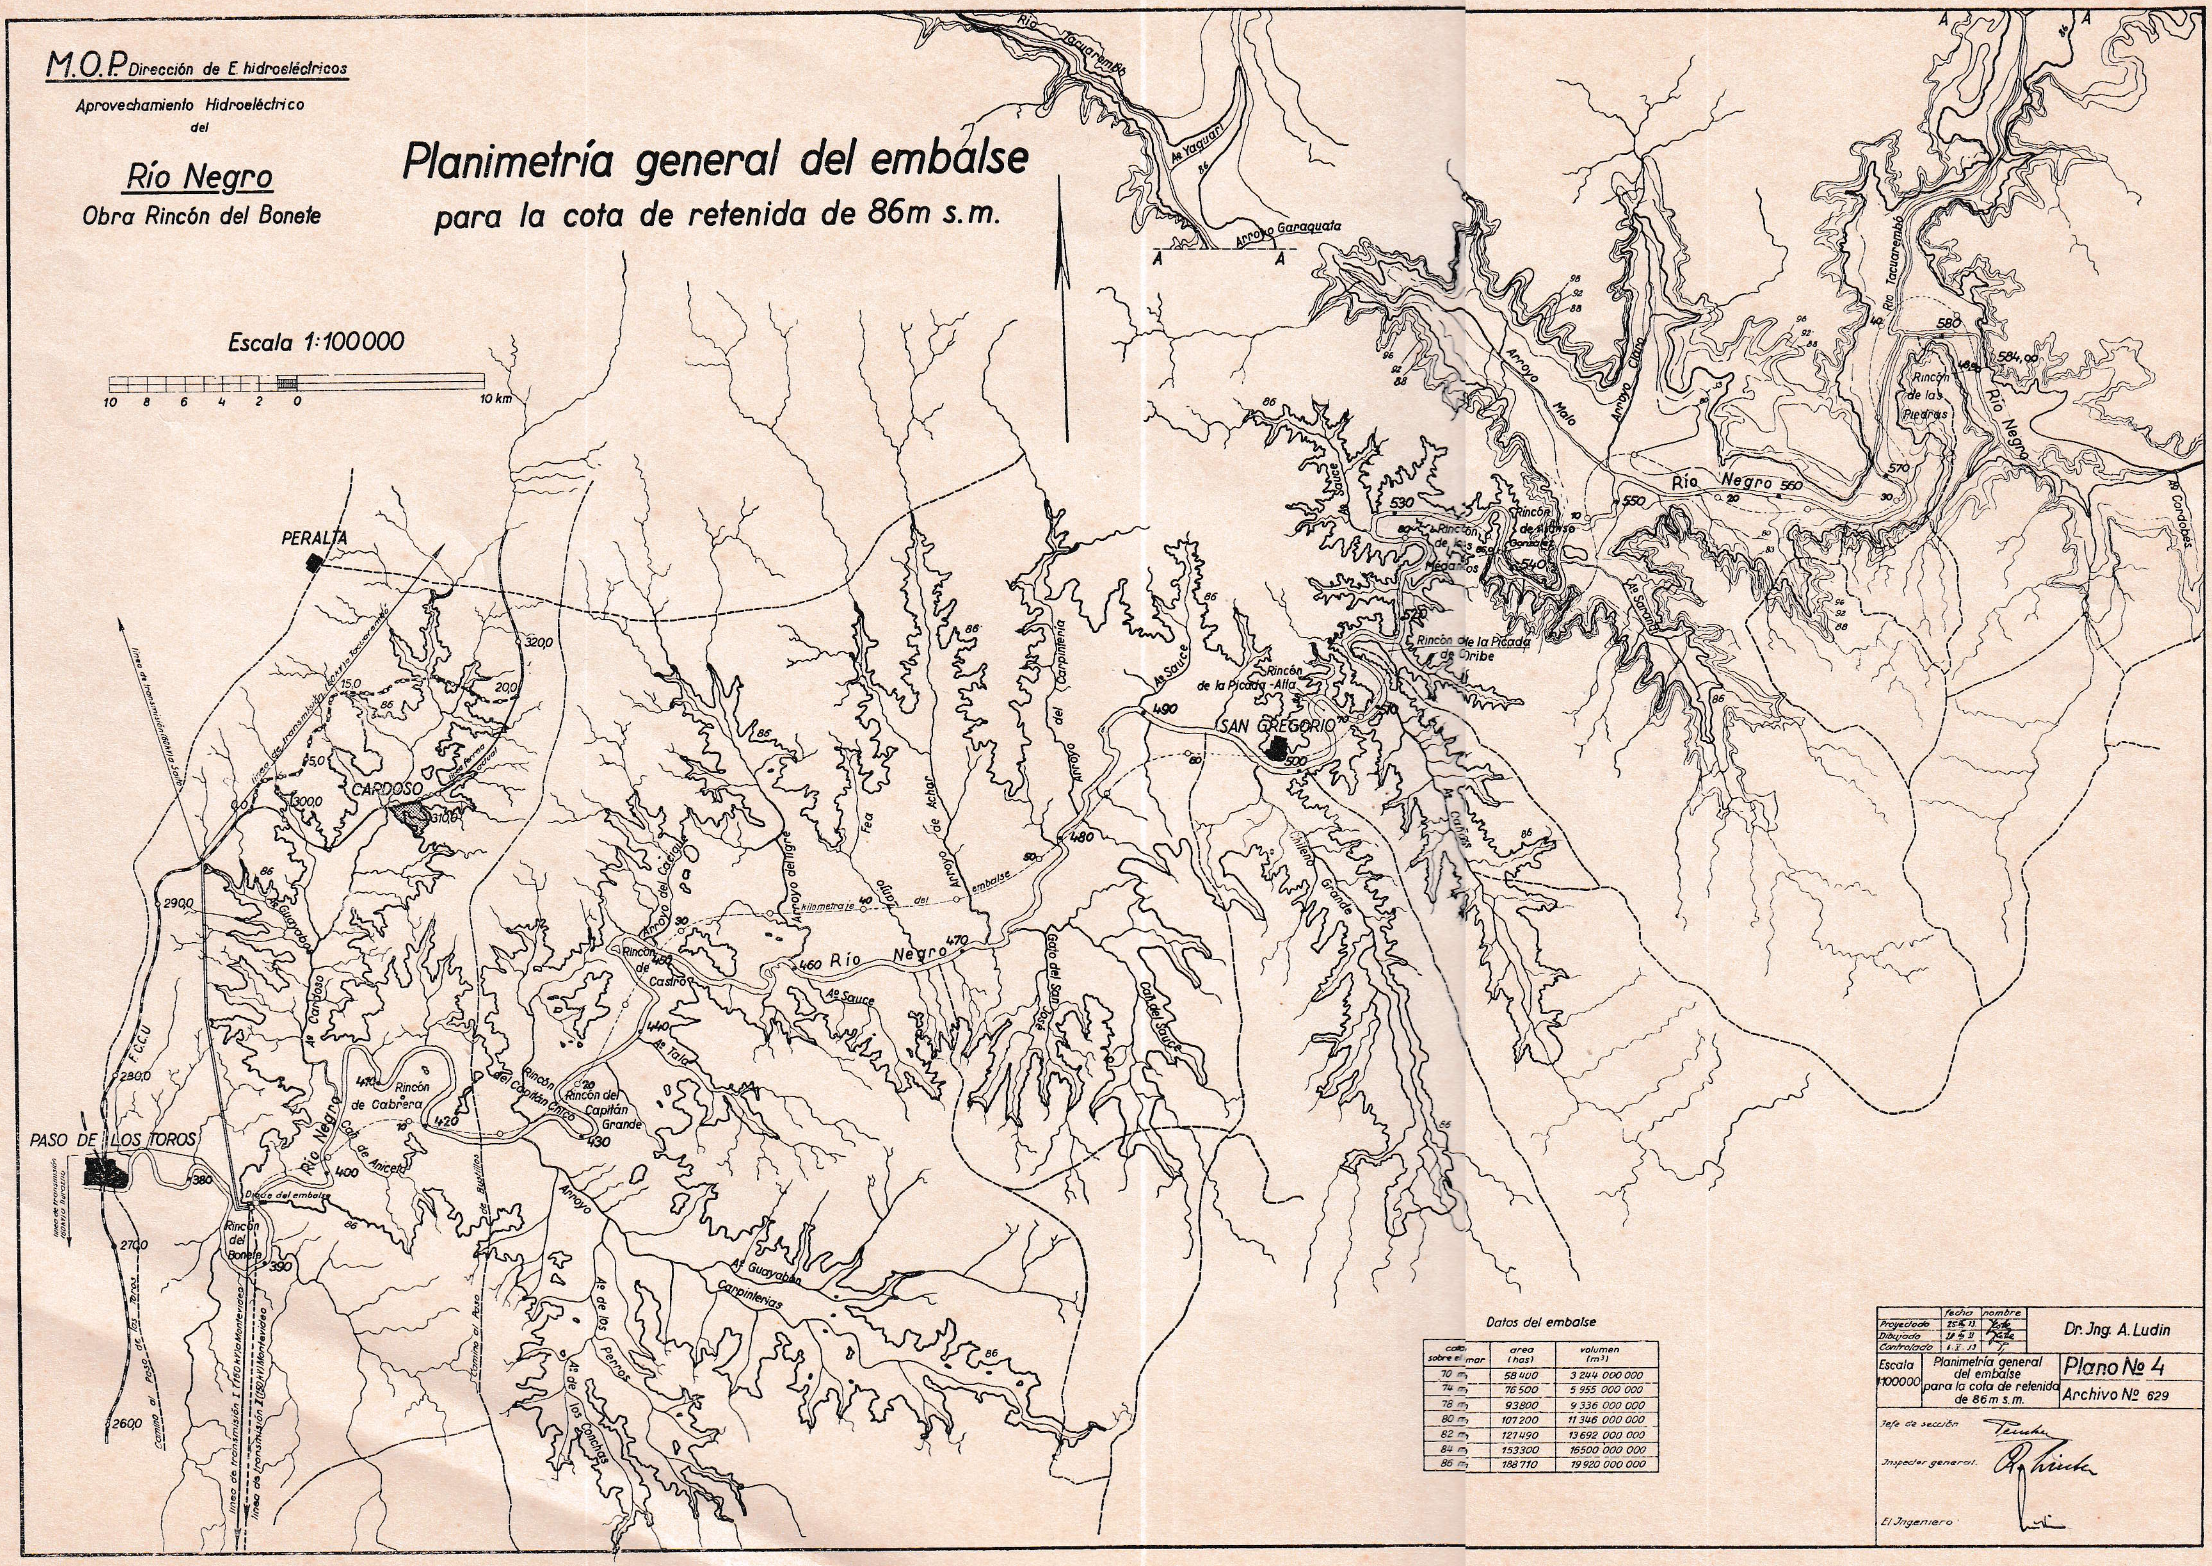

Datos del embalse

cota sobre el mar	area (has)	volumen (m³)
70 m	58 400	3 244 000 000
74 m	76 500	5 955 000 000
78 m	93800	9 336 000 000
80 m	107 200	11 346 000 000
82 m	127 490	13 692 000 000
84 m	153300	16500 000 000
86 m	188 710	19 920 000 000

	fecha	nombre	
Proyectado	25.III.13	[signature]	Dr. Jng. A. Ludin
Dibujado	28.III.13	[signature]	
Controlado	6.X.13	[signature]	
Escala 1:100000	Planimetría general del embalse para la cota de retenida de 86 m s.m.		Plano Nº 4
			Archivo Nº 629

Jefe de sección [signature]

Inspector general. [signature]

El Ingeniero [signature]